
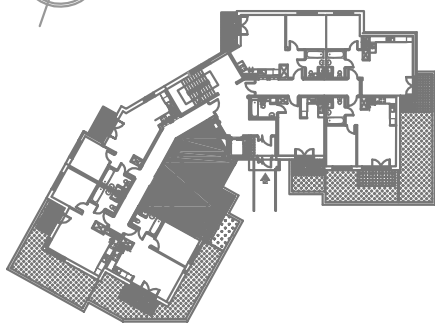


ZAŁ. nr 1 do UMOWY nr

RZUT KONCEPCYJNY

Wyposażenie i standard wykończenia określa załącznik nr 2 do umowy. Kształt i wielkość balkonów (tarasów) oraz pionów went. może ulec zmianie.

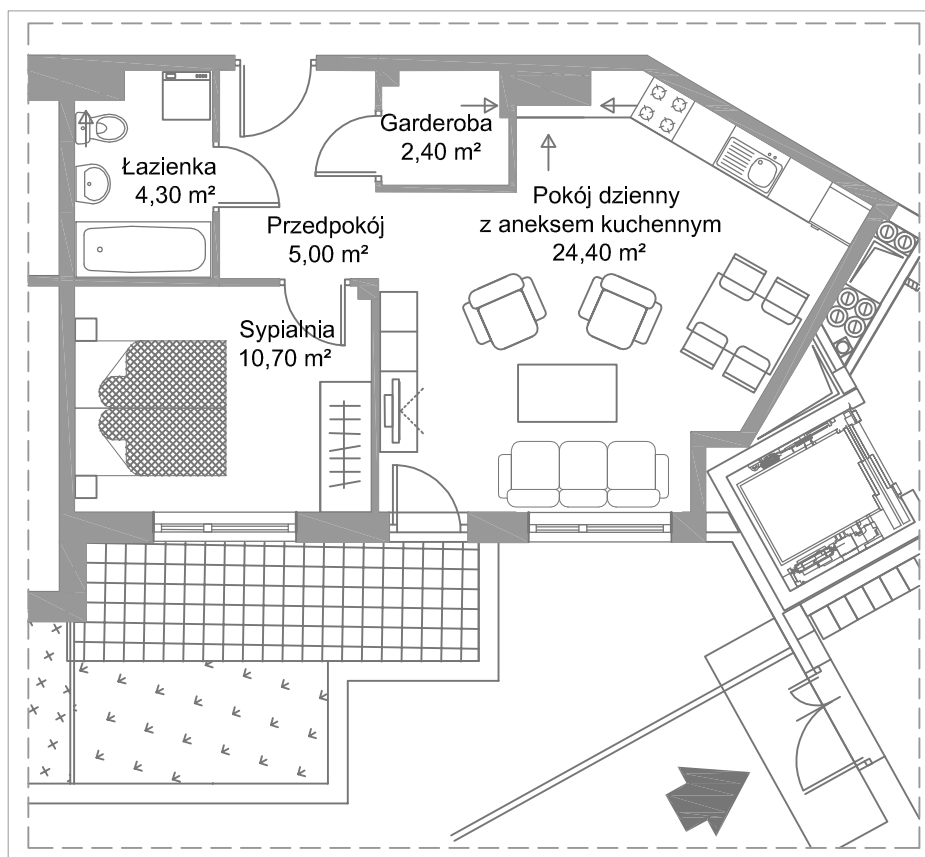

skala 1:100

0 5m

OSIEDLE POHULANKA

Budynek C

GDAŃSK

mieszkanie nr 1 - 46,80 m²

parter