
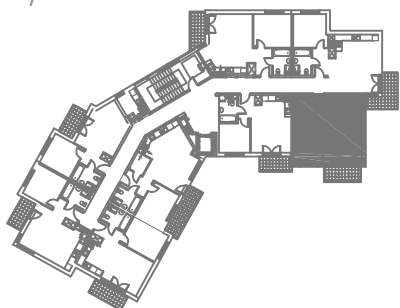


ZAŁ. nr 1 do UMOWY nr .....

**RZUT KONCEPCYJNY**

Wyposażenie i standard wykończenia określa załącznik nr 2 do umowy. Kształt i wielkość balkonów (tarasów) oraz pionów went. może ulec zmianie.

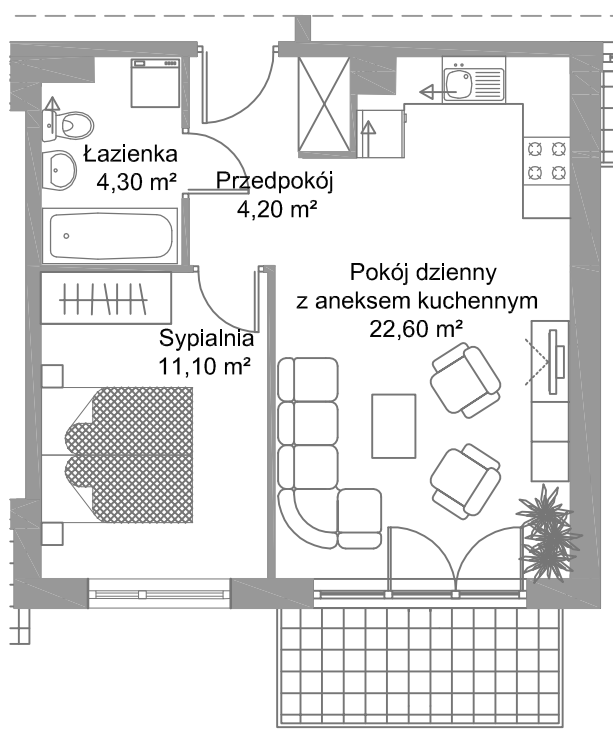

skala 1:100

0 5m

OSIEDLE POHULANKA

Budynek C

GDAŃSK

mieszkanie nr 31 - 42,20 m<sup>2</sup>

III piętro