
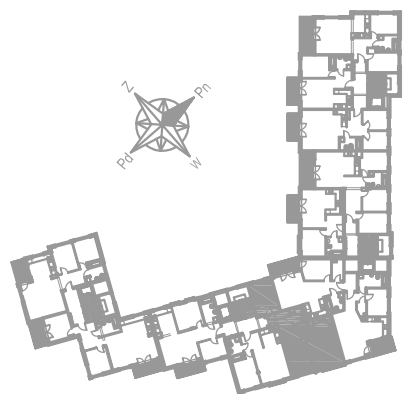


ZAŁ. nr 1 do UMOWY nr

RZUT KONCEPCYJNY

Wyposażenie i standard wykończenia określa załącznik nr 2 do umowy. Kształt i wielkość balkonów (tarasów) oraz pionów went. może ulec zmianie.

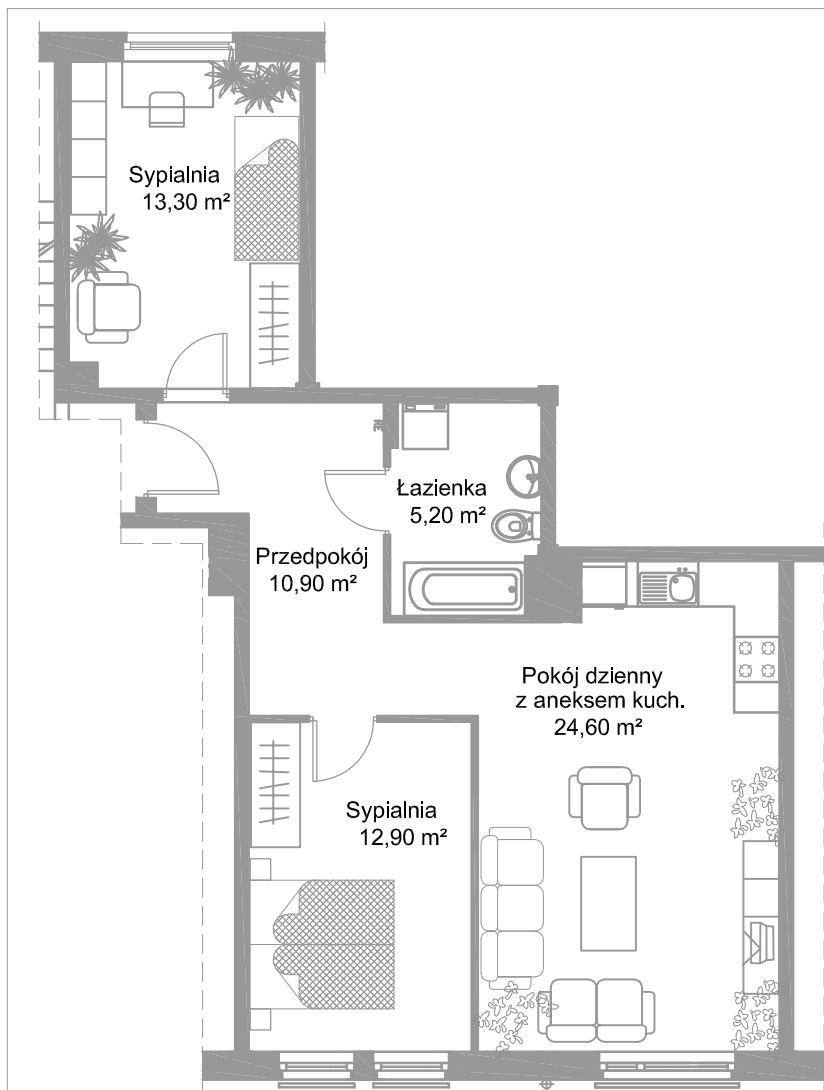

skala 1:100

0 5m

KAMIENICE NAD MOTŁAWĄ
Budynek C

GDAŃSK, ul. TORUŃSKA

kl. C - mieszkanie nr 29 - 66,90 m²
I piętro