
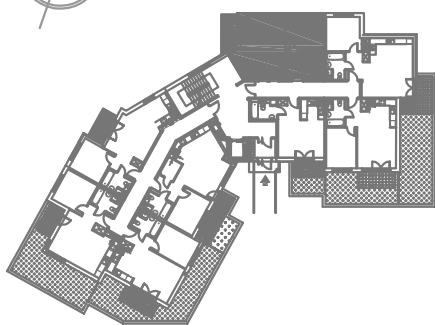


ZAŁ. nr 1 do UMOWY nr

RZUT KONCEPCYJNY

Wyposażenie i standard wykończenia określa załącznik nr 2 do umowy. Kształt i wielkość balkonów (tarasów) oraz pionów went. może ulec zmianie.

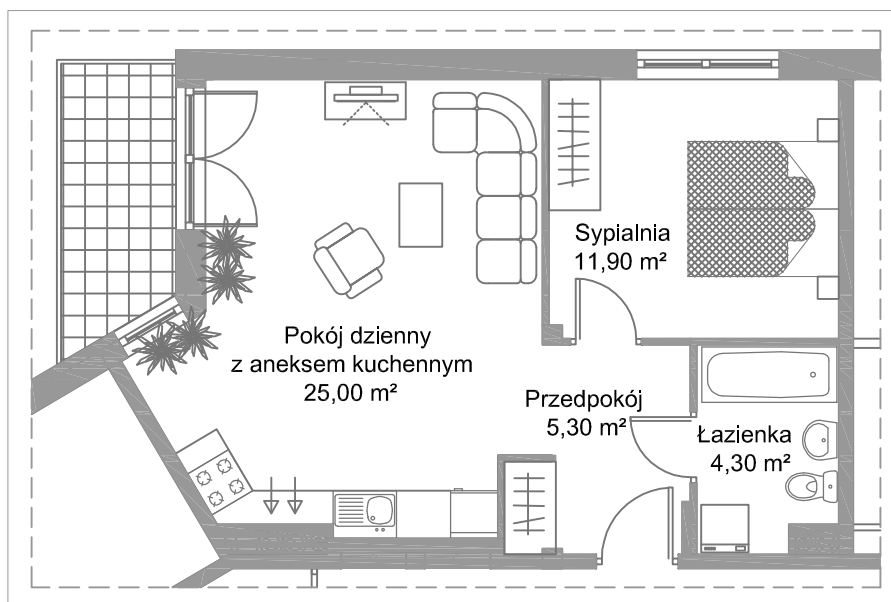

skala 1:100

0 5m

OSIEDLE POHULANKA
Budynek C

— ♦ —
GDAŃSK
mieszkanie nr 5 - 46,50 m²
parter