
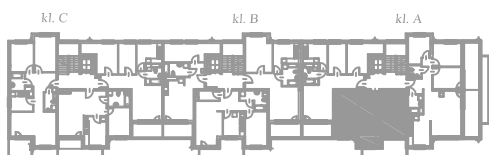


ZAŁ. nr 1 do UMOWY nr

RZUT KONCEPCYJNY

Wyposażenie i standard wykończenia określa załącznik nr 2 do umowy. Kształt i wielkość balkonów (tarasów) oraz pionów went. może ulec zmianie.

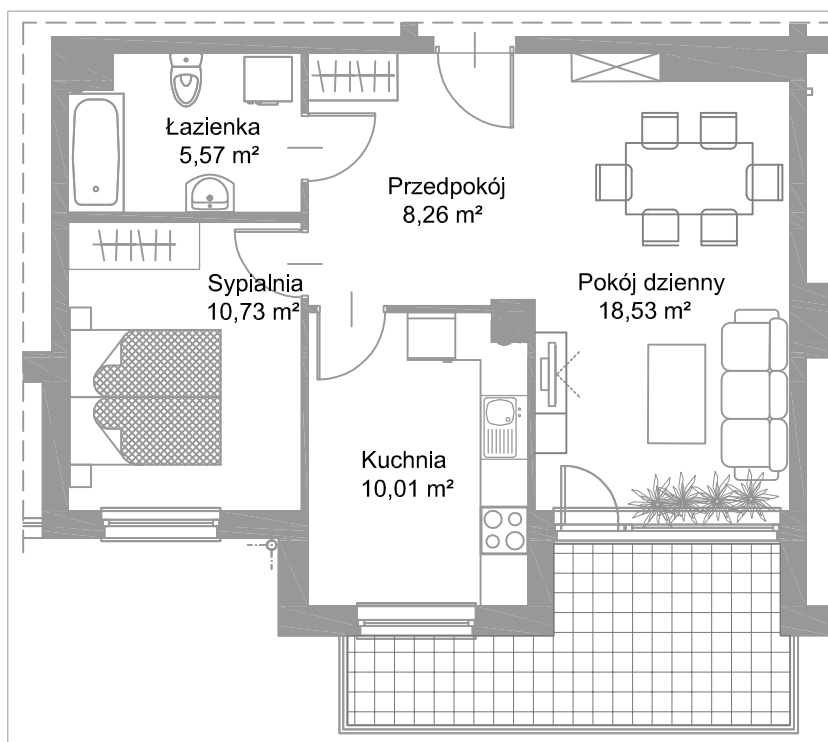

skala 1:100

0 ————— 5m

OSIEDLE PIASTÓW
Budynek 4

GDAŃSK, ul. NIEBOROWSKA 40

mieszkanie nr 14 - 53,10 m²

III piętro